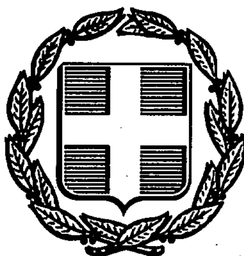


ΕΦΗΜΕΡΙΣ ΤΗΣ ΚΥΒΕΡΝΗΣΕΩΣ
ΤΗΣ ΕΛΛΗΝΙΚΗΣ ΔΗΜΟΚΡΑΤΙΑΣ

ΑΘΗΝΑ 26 ΣΕΠΤΕΜΒΡΙΟΥ 1988	ΤΕΥΧΟΣ ΤΕΤΑΡΤΟ	ΑΡΙΘΜΟΣ ΦΥΛΛΟΥ 678

ΠΕΡΙΕΧΟΜΕΝΑ

ΑΠΑΛΛΟΤΡΙΩΣΕΙΣ

ΑΠΟΦΑΣΕΙΣ

ΑΠΑΛΛΟΤΡΙΩΣΕΙΣ

ΑΠΟΦΑΣΕΙΣ

Αριθ. 794 (1)

Κήρυξη ως αναδασωτέας εκτάσεως 1700 στρεμμάτων στη θέση Τουμπί - Κότσικας, περ. Θηβών Βαγίων Ν. Βοιωτίας.

Ο ΝΟΜΑΡΧΗΣ ΒΟΙΩΤΙΑΣ

Έχοντας υπόψη:

1. Τις διατάξεις του άρθρου 177 παρ. 3 του Συντάγματος της Χώρας.

2. Τις διατάξεις για διοικητική αποκέντρωση.

3. Τις διατάξεις του Ν. 998/79 «περί προστασίας των δασών και των δασικών εν γένει εκτάσεων της Χώρας», και ειδικότερα:

α) Του άρθρου 41 παρ. 1

β) Του άρθρου 38 παρ. 1

4. Τις διατάγες του Υπουργείου Γεωργίας:

α) 160417/1180/8.7.80, β) 182447/3049/24.9.80,

5. Την αρίθμ. 1593/12.8.88 πρόταση του Δασαρχείου Θηβών, περί κηρύξεως ως αναδασωτέας της αναφερομένης στο θέμα εκτάσεως που καλυπτόταν από θαμνώδη πουρνάρια, και καταστράφηκε από πυρκαγιά που εξερράγει στις 10.7.88 και 25.7.88.

6. Την ανάγκη προστασίας της εκτάσεως και αναπτύξεως της δασ. βλαστήσεως, Αποφασίζουμε:

Κηρύσσουμε αναδασωτέα, με σκοπό τη διατήρηση του δασικού χαρακτήρα, την προστασίας και αποκατάσταση της δασικής βλαστήσεως με φυσική αναγέννηση, τη χαείσα δημόσια δασική έκταση, εμβαδού χιλίων επτακοσίων στρεμμάτων που βρίσκεται στη θέση «Τουμπί Κότσικας, Δήμου Θηβαίων και Κοιν. Βαγίων προσδιορίζεται από τα στοιχεία ΑΒΓΔΕΖΗΘΙΚΛΜΝΑ, όπως φαίνεται στο συνημμένο διάγραμμα που αποτελεί αναπόσπαστο μέρος της απόφασης αυτής και έχει όρια:

ΑΝΑΤΟΛΙΚΑ: Δημόσια δασική έκταση και αγροί διαφόρων,

ΔΥΤΙΚΑ: Δημόσια δασική έκταση

ΒΟΡΕΙΑ: Ομοίως ως άνω.


ΝΟΤΙΑ: Θμοίως ως άνω και μερικοί αγροί διαφόρων.

Η απόφαση αυτή να δημοσιευθεί στην Εφημερίδα της Κυβερνήσεως.

Λιβαδειά, 20 Σεπτεμβρίου 1988

Ο Νομάρχης

Θ. ΜΕΤΑΞΑΣ

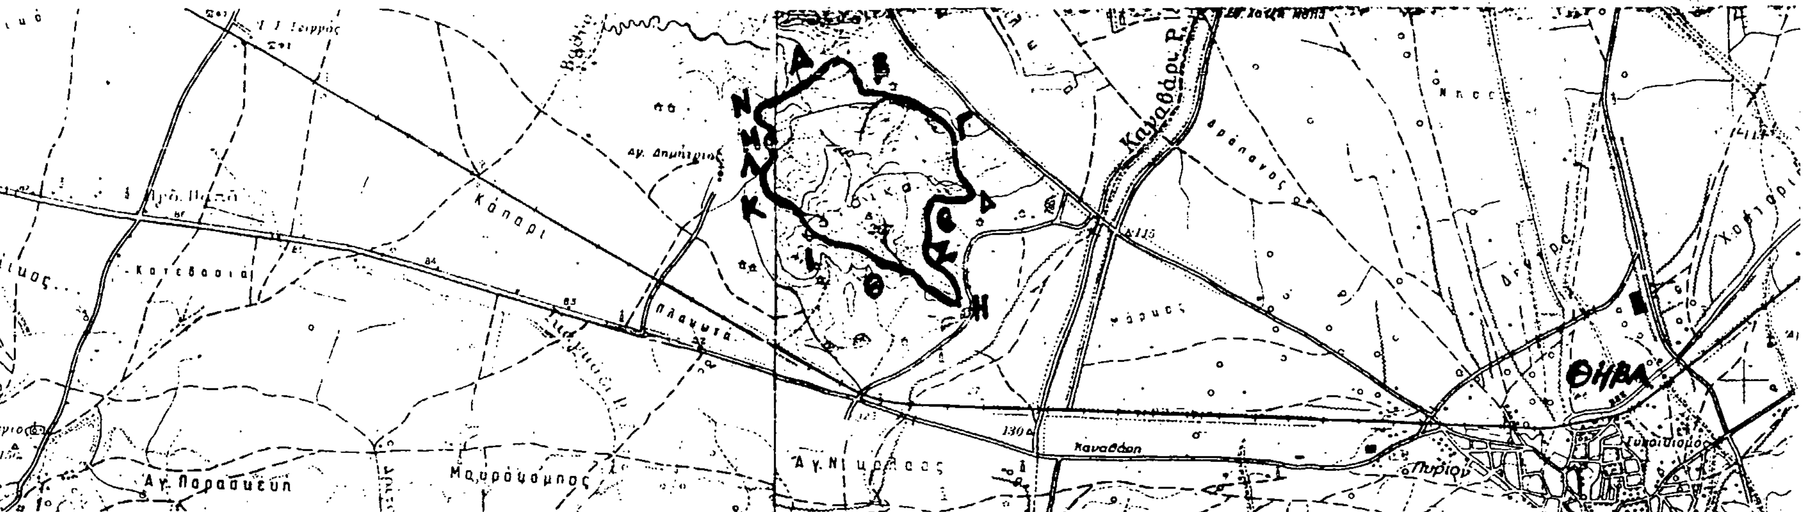

ΑΠΟΣΠΑΣΜΑ ΧΑΡΤΗ

Περιοχής θέσεως "Τουμπί"-"Κότσικας" Δήμου Θηβαίων και Κοινότητας Βαγίων που κάηκε στις 10/7/1988 και 25/7/1988 και προτείνεται να κηρυχθεί αναδασωτέα.

ΚΛΙΜΑΚΑ 1:50.000

ΑΒΓΔΕΖΗΘΙΚΛΜΝΑ: Καμμένη δημόσια δασική έκταση εμβαδού 1.700 στρεμμάτων

Θήβα 11/8/1988
Ο συντάξας

Δημ. Τ. Αρβανίτης
Τεχνολόγος Δασ/νίας

ΘΕΩΡΗΘΗΚΕ
Ο Δασάρχης Θηβών

Κων. Ευαγ. Σκαραφίγκας
Δασολόγος

Αριθ. 793 (2)

Κήρυξη ως αναδασωτέας εκτάσεως 300 στρεμμάτων στη θέση Βύθισμα, περ. Μουριχίου Ν. Βοιωτίας.

Ο ΝΟΜΑΡΧΗΣ ΒΟΙΩΤΙΑΣ

Έχοντας υπόψη:

1. Τις διατάξεις του άρθρου 177 παρ. 3 του Συντάγματος της Χώρας.

2. Τις διατάξεις για διοικητική αποκέντρωση.

3. Τις διατάξεις του Ν. 998/79 «περί προστασίας των δασών και των δασικών εν γένει εκτάσεων της Χώρας», και ειδικότερα:

α) Του άρθρου 41 παρ. 1

β) Του άρθρου 38 παρ. 1

4. Τις διατάγες του Υπουργείου Γεωργίας:

α) 160417/1180/8.7.80, β) 182447/3049/24.9.80,

5. Την αρίθμ. 1595/12.8.88 πρόταση του Δασαρχείου Θηβών, περί κηρύξεως ως αναδασωτέας της αναφερομένης στο θέμα εκτάσεως που καλυπτόταν από θαμνώδη πουρνάρια, και καταστράφηκε από πυρκαγιά που εξερράγει στις 26.6.88.

6. Την ανάγκη προστασίας της εκτάσεως και αναπτύξεως της δασ. βλαστήσεως, Αποφασίζουμε:

Κηρύσσουμε αναδασωτέα, με σκοπό τη διατήρηση του δασικού χαρακτήρα, την προστασίας και αποκατάσταση της δασικής βλαστήσεως με φυσική αναγέννηση, τη χαείσα δημόσια δασική έκταση, εμβαδού τριακοσίων (300) στρεμμάτων που βρίσκεται στη θέση «Βύθισμα» Κοινότητας Μουριχίου προσδιορίζεται από τα στοιχεία Α Β Γ Δ Ε Α, όπως φαίνεται στο συνημμένο απόσπασμα χάρτη που αποτελεί αναπόσπαστο μέρος της απόφασης αυτής και έχει όρια:

ΑΝΑΤΟΛΙΚΑ: Αγροτικές εκτάσεις.

ΔΥΤΙΚΑ: Λίμνη Υλίκη

ΒΟΡΕΙΑ: Ομοίως ως άνω και αγροτικές εκτάσεις.

ΝΟΤΙΑ: Δημόσια δασική έκταση και αγροτικής έκτασης.

Η απόφαση αυτή να δημοσιευθεί στην Εφημερίδα της Κυβερνήσεως.

Λιβαδειά, 20 Σεπτεμβρίου 1988


Ο Νομάρχης
Θ. ΜΕΤΑΞΑΣ



ΑΠΟΣΠΑΣΜΑ ΧΑΡΤΗ
Περιοχής θέσεως "Βύθισμα" Κοινότητας Μουρικίου που κάηκε στις 26/6/1988 και προτείνεται να κηρυχθεί αναδασωτέα.
ΚΛΙΜΑΚΑ 1:50.000
ΑΒΓΔΕΑ: Καμμένη έκταση του δημοσίου δάσους Μουρικίου εμβαδού 300 στρεμμάτων.

Θήβα 10/8/1988
Ο συντάξας
Δημ. Γ. Αρβανίτης
Τεχνολόγος Δασοπονίας

ΘΕΩΡΗΘΗΚΕ
Ο Δασάρχης Θηβών
Κων. Ευαγ. Σκαραφίγκας
Δασολόγος

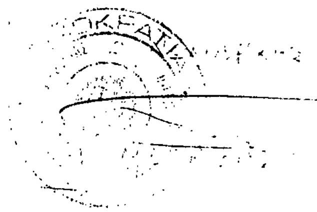

Αριθ. Φ121/15953 (3)

Καθορισμός των ορίων του αιγιαλού και δημιουργία ζώνης παραλίας στη θέση «ΓΛΑΡΟΜΥΤΗ» Πολιτικών Ευβοίας.

Ο ΝΟΜΑΡΧΗΣ ΕΥΒΟΙΑΣ

Έχοντας υπόψη:

1. Τις διατάξεις των άρθρων 1 μέχρι και 7 του ΑΝ 2344/1940 «περί αιγιαλού και παραλίας», όπως τροποποιήθηκαν και συμπληρώθηκαν με τις διατάξεις: α) του άρθρου 13 του Ν. 1078/1980 και β) του άρθρου 23 του Ν. 1337/1983.

2. Τις διατάξεις της παραγράφου 9 του άρθρου 1 του Κεφαλαίου Β' της Ο.208/181/26.4.1982 (ΦΕΚ 214/26.4.1982 τεύχος Β') κοινής απόφασης των Υπουργών Προεδρίας Κυβερνήσεως και Οικονομικών «Αναμόρφωση Συλλογικών Οργάνων Γνωμοδοτικής και Αποφασιστικής αρμοδιότητας του Υπουργείου Οικονομικών».

3. Την από 16.8.1988 έκθεση της «Επιτροπής καθορισμού των ορίων του αιγιαλού και παραλίας και θέσεων αμμοληψίας», που καθόρισε τα όρια του αιγιαλού και της παραλίας στην περιοχή «ΓΛΑΡΟΜΥΤΗ» ΠΟΛΙΤΙΚΩΝ ΕΥΒΟΙΑΣ και το από Απρίλη 1986 με κλίμακα 1:500 τοπογραφικό διάγραμμα του Γ. Αποστολίδη μηχανικού Α.Π.Θ., που θεωρήθηκε τη 29.4.86 από τη Δ.Τ.Υ. της Νομαρχίας Εύβοιας και συνοδεύει την έκθεση της προαναφερόμενης Επιτροπής.

4. Τη σύμφωνη γνώμη του Γενικού Επιτελείου Ναυτικού, που διατυπώθηκε στο αρ. 544.5/326/88/8.6.88 έγγραφό του.

5. Τις διατάξεις του άρθρου 1 της παραγράφου 1 του Ν. 3200/1955 (ΦΕΚ 97/Α/1955) «περί διοικητικής αποκεντρώσεως» σε συνδυασμό με τις διατάξεις του από 28.6.1955 Β.Δ/τος «περί εξαιρέσεως από της κατά το άρθρο 1 παράγραφος 1 του Ν. 3200/1955 αρμοδιότητος των Νομαρχών, αντικειμένων τινών αρμοδιότητος του Υπουργού Οικονομικών», του Β.Δ. 704/1970 και του άρθρου 1, παράγραφος 5 του Π.Δ. 71/25.2.1984, σχετικά με τη μεταβίβαση αρμοδιοτήτων του Υπουργού Οικονομικών στους Νομάρχες και στις περιφερειακές Αρχές διανομαρχιακού επιπέδου, αποφασίζουμε:

Επικυρώνουμε την από 16.8.1988 έκθεση της Επιτροπής καθορισμού των ορίων του αιγιαλού και παραλίας και θέσεων αμμοληψίας, καθώς και το από Απρίλη 1986 τοπογραφικό διάγραμμα, που την συνοδεύει, το οποίο συντάχθηκε από τον Γ. Αποστολίδη μηχανικό, με κλίμακα 1:500 και θεωρήθηκε την 24.4.1986 από τη Δ.Τ.Υ. της Νομαρχίας Εύβοιας, επί του οποίου η πιο πάνω Επιτροπή, με κόκκινη γραμμή καθόρισε τα όρια του αιγιαλού, στη θέση «ΓΛΑΡΟΜΥΤΗ» ΠΟΛΙΤΙΚΩΝ ΕΥΒΟΙΑΣ και με κίτρινη γραμμή τα όρια της παραλίας στην ίδια θέση.

2. Η παρούσα απόφαση μαζί με την έκθεση και το διάγραμμα, που προαναφέραμε, να δημοσιευθούν στην Εφημερίδα της Κυβερνήσεως, σύμφωνα με τις διατάξεις του άρθρου 13 του Ν. 1078/1983.

Χαλκίδα, 15 Σεπτεμβρίου 1987

Ο Νομάρχης
ΝΙΚΟΣ ΜΙΧΑΛΟΠΟΥΛΟΣ

ΕΚΘΕΣΗ
ΕΠΙΤΡΟΠΗΣ ΚΑΘΟΡΙΣΜΟΥ ΟΡΙΩΝ ΑΙΓΙΑΛΟΥ ΠΑΡΑΛΙΑΣ ΚΑΙ ΘΕΣΕΩΝ ΑΜΜΟΛΗΨΙΑΣ

Για τον καθορισμό το πρώτον των ορίων του αιγιαλού στη θέση «Γλαρομύτη» Πολιτικών μπροστά από την ιδιοκτησία Γ. Χουλιέρη..

Στη Χαλκίδα σήμερα 16.8.88 οι υπογραφόμενοι:

1. Παγωνέτα Θραβάλου αναπλ. Οικον. Έφορος Χαλκίδας σαν Πρόεδρος.

2. Νικόλαος Κασιώνης αναπλ. Δ/ντής Τεχν. Υπηρεσιών Ν. Εύβοιας σαν μέλος.

3. Γεώργιος Μπούρμπουλας αναπλ. Λιμενάρχης Χαλκίδας σαν μέλος που αποτελούμε την «Επιτροπή καθορισμού ορίων αιγιαλού και παραλίας και θέσεων αμμοληψίας, η σύνθεση της οποίας έχει καθορισθεί με την Ο. 208/181/24.11.87 απόφαση Νομάρχη Προεδρίας της Κυβέρνησης και Οικονομικών και με την αριθ. 20005/24.11.87 απόφαση Νομάρχη Εύβοιας, που συγκλήθηκε με την αριθ. Φ 121/1184/11.7.88 πρόσκληση του Προέδρου της, μεταβήκαμε επί τόπου στην περιοχή που προαναφέραμε την 16.8.88, αφού λάβαμε υπόψη:

1. Την από 17.4.86 αίτηση του Γεωργίου Χουλιέρη δια της οποίας ζητείται ο καθορισμός των ορίων αιγιαλού στην παραπάνω περιοχή.

2. Το από Απρίλιο 1986 με κλίμακα 1:500 τοπογραφικό διάγραμμα του Μηχανικού Γεωργίου Ν. Αποστολίδη σε 1 (ένα) φύλλο που ελέγχθηκε για την ακρίβεια της αποτύπωσης την 29.4.86 και θεωρήθηκε από την Δ/νση Τ.Υ. της Νομαρχίας Εύβοιας την 29.4.86 όπως ορίζει το άρθρ. 20 του Ν. 719/77.

3. Τις διατάξεις του Α.Ν. 2344/40 όπως αυτός τροποποιήθηκε καθώς και την σχετική Δικαστηριακή και Διοικητική Νομολογία.

4. Την από επιτόπιο μετάβαση σχηματισθείσα αντίληψη για το πλάτος της βρεχομένης ζώνης της ξηράς και αλλά συναφή στοιχεία δηλ.:

α) Περιγραφή της μορφολογίας της περιοχής (βραχώδης, πεδινή, περίπου κλίση εδάφους, καταπτώσεις, βλάστηση, προσχωσιγενές έδαφος, ενδείξεις μεταβολής του αιγιαλού, ύπαρξη ή μη παλαιού αιγιαλού κ.λ.π.)

β) Κατάσταση της ακτής (διαβρώσεις, προσχώσεις, εκτελεσθέντα έργα κ.λ.π.)

γ) Κατάσταση θαλάσσιου χώρου (βάθη, ξέρες, ύφαλοι, ανάπτυγμα πελάγους).

δ) παλίρροιες και θαλάσσια ρεύματα.

ε) Επικρατούσες καιρικές συνθήκες (διεύθυνση, ένταση και συχνότητα πνεόντων ανέμων, ύψος κύματος κ.λ.π.).

5) Το αριθμ. 544.5/326/8.6.88 έγγραφο ΓΕΝ

6. Το ότι η περιοχή αναπτύσσεται τουριστικά.

7. Το γεγονός ότι δεν εξυπηρετούνται οι σκοποί της παρ. 2 του άρθρου 7 του Α.Ν. 2344/40, αποφασίζει:

1. Καθορίζει επί του παραπάνω τοπογραφικού διαγράμματος:

α) Την οριογραμμή του αιγιαλού με κόκκινη συνεχή πολυγωνική γραμμή 1, 2....10 της οποίας οι κορυφές εξασφαλίζονται με συντεταγμένες απο το Κρατικό Δίκτυο.

β) Την οριογραμμή της παραλίας με συνεχή κίτρινη πολυγωνική γραμμή 1' 2'.......10' σε απόσταση 15 μ. από αυτήν του αιγιαλού γιατί δεν εξυπηρετούνται οι σκοποί του άρθρ. 7 § 1 του Α.Ν. 2344/40. Οι κορυφές της εξασφαλίζονται με συντεταγμένες απο το Κρατικό Δίκτυο.

2. Δεν διεπίστωσε ότι υπάρχει παλαιός αιγιαλός.

3. Δεν υπάρχουν τα κτίσματα που να βρίσκονται στη χώνη της παραλίας.

Η ΕΠΙΤΡΟΠΗ

ΠΑΓΩΝΕΤΤΑ ΘΡΑΒΑΛΟΥ
ΝΙΚΟΛΑΟΣ ΚΑΣΙΩΝΗΣ
ΓΕΩΡΓΙΟΣ ΜΠΟΥΡΜΠΟΥΛΑΣ

ΤΟΠΟΓΡΑΦΙΚΟ ΔΙΑΓΡΑΜΜΑ
ΚΑΘΟΡΙΣΜΟΥ ΟΡΙΩΝ ΑΙΓΙΑΛΟΥ-ΠΑΡΑΛΙΑΣ

ΠΕΡΙΟΧΗ: ΓΛΑΡΟΜΥΤΗΣ — ΚΟΙΝΟΤΗΣ: ΠΟΛΙΤΙΚΩΝ
ΕΠΑΡΧΙΑ: ΧΑΛΚΙΔΑΣ — ΟΙΚΟΝ. ΕΦΟΡΙΑ: ΧΑΛΚΙΔΑΣ
ΝΟΜΑΡΧΙΑ: ΕΥΒΟΙΑΣ
ΕΝΔΙΑΦΕΡΟΜΕΝΟΣ: ΧΟΥΛΙΕΡΗΣ ΓΕΩΡΓΙΟΣ

ΚΛ. 1:500
ΙΣΟΔΙΑΣΤΑΣΗ 0,20μ

ΤΡΙΓΩΝΟΜΕΤΡΙΚΗ ΕΞΑΡΤΗΣΗ: ΚΡΑΤΙΚΟ ΔΙΚΤΥΟ
ΥΨΟΜΕΤΡΙΚΗ ΑΦΕΤΗΡΙΑ: Δ18 ΓΛΑΡΟΜΥΤΗΣ
Κ.Φ.Χ. ΨΑΧΝΩΝ ΚΛ. 1:100 000 φ = 38°45′ λ = -0°15′
ΜΕΘΟΔΟΣ ΑΠΟΤΥΠΩΣΗΣ: ΤΑΧΥΜΕΤΡΙΑ
ΧΡΟΝΟΛΟΓΙΑ ΑΠΟΤΥΠΩΣΗΣ: ΑΠΡΙΛΗΣ 1986

ο συντάξας Μηχανικός

ΓΕΩΡΓΙΟΣ ... ΑΠΟΣΤΟΛΙΔΗΣ
ΤΟΠΟΓΡΑΦΟΣ ΜΗΧΑΝΙΚΟΣ
ΔΙΠΛΩΜΑΤΟΥΧΟΣ
ΑΡΙΣΤΟΤΕΛΕΙΟΥ ΠΑΝΕΠΙΣΤΗΜΙΟΥ ΘΕΣ/ΝΙΚΗΣ
ΜΠΑΛΑΛΑΙΩΝ 1
ΤΗΛΕΦ. 28-18 ΧΑΛΚΙΣ

ΥΠΟΜΝΗΜΑ ΣΥΜΒΟΛΩΝ
τοιχείο
κτίσμα μονόροφο πλακοσκεπές
» » κεραμοσκεπές
χαλικώδης ακτή
αμμώδης »
αμμοχάλικο ποταμού

... 29-4-86
ΗΛΕΓΧΘΗ
Ο Μηχανικός
Ε. ΜΠΑΡΜΠΟΥΡΗΣ

Χαλκίδα 29/4/86
ΘΕΩΡΗΘΗΚΕ

ΥΠΟΜΝΗΜΑ ΕΠΙΤΡΟΠΗΣ
1. ... 16-8-88
2. ... 1,2,...10
1′,2′,...10′

δεν ... εξασφαλίζονται με συντεταγμένα από το Κρατικό Δίκτυο 15
... δεν ...

Χαλκίδα 16/8/88
1. Ν. ΚΑΣ...
2.
3.

ΕΝΔΕΙΚΤΙΚΟΣ ΧΑΡΤΗΣ ΚΛ. 1:50.000

Πολιτικά
Όρμος Πολιτικών
Κοτσέλα
Α-Β: Θέση καθορισμού ορίων αιγιαλού και παραλίας.

ΘΑΛΑΣΣΑ

Δ18 ΓΛΑΡΟΜΥΤΗΣ (Η = 2,90)

ΠΙΝΑΚΑΣ ΣΥΝΤΕΤΑΓΜΕΝΩΝ

ΚΟΡΥΦΕΣ ΑΙΓΙΑΛΟΥ			ΚΟΡΥΦΕΣ ΠΑΡΑΛΙΑΣ		
ΚΟΡΥΦΗ	X	Ψ	ΚΟΡΥΦΗ	X	Ψ
1	+ 8529,80	- 19389,80	1′	+ 8539,30	- 19375,30
2	+ 8561,50	- 19449,80	2′	+ 8574,00	- 19440,60
3	+ 8642,20	- 19528,80	3′	+ 8641,60	- 19516,30
4	+ 8654,00	- 19538,20	4′	+ 8664,80	- 19526,30
5	+ 8665,50	- 19556,50	5′	+ 8615,80	- 19546,80
6	+ 8690,00	- 19581,00	6′	+ 8702,00	- 19575,00
7	+ 8739,70	- 19655,50	7′	+ 8750,70	- 19645,00
8	+ 8777,00	- 19689,20	8′	+ 8787,50	- 19676,50
9	+ 8811,80	- 19726,00	9′	+ 8824,00	- 19711,00
10	+ 8833,10	- 19759,50	10′	+ 8844,80	- 19749,50

Αριθ. 28625 (4)

Κήρυξη ως αναδασωτέας εκτάσεως 100 στρεμμάτων στη θέση Σπαλιθάρια Ν. Ζακύνθου.

Ο ΝΟΜΑΡΧΗΣ ΖΑΚΥΝΘΟΥ

Εχοντας υπόψη:

1. Τις διατάξεις για διοικητική αποκέντρωση.

2. Τις διατάξεις του άρθρου 177 παρ. 3 του Συντάγματος της Χώρας.

3. Τις διατάξεις του Ν. 998/79 «Περί προστασίας δασών Κ.Λ.Π.», και ειδικότερα:

α) Του άρθρου 41 παρ. 1

β) Του άρθρου 38 παρ. 1

γ) Του άρθρου 34 παρ. 4

4. Τις διατάγες του Υπουργείου Γεωργίας:

α) 160417/1180/8.7.80, β) 182447/3049/24.9.80,

5. Την προφορική πρόταση του Δ/ντη Δασών Ζακύνθου, αποφασίζουμε:

Κηρύσσουμε αναδασωτέα, με σκοπό τη προστασία για την επαναδημιουργία της Δασικής βλάστησης που χάηκε στις 15.8.1988 την διεκδικούμενη έκταση εμβαδού 100 στρεμμάτων που βρίσκεται στη θέση «Σπαλιθάρια» περ. κοιν. Αγαλά, προσδιορίζεται από τα στοιχεία ...... και έχει όρια:

ΑΝΑΤΟΛΙΚΑ: Αγροτοδασικός δρόμος.

ΔΥΤΙΚΑ: Αγροτοδασικός δρόμος και Αγροί σε αγρανάπαυση.

ΒΟΡΕΙΑ: Δάσος χαλεπίου πεύκης και ελαιοκτήματα.

ΝΟΤΙΑ: Δάσος χαλεπίου Πεύκης.


Η απόφαση αυτή να δημοσιευθεί στην Εφημερίδα της Κυβερνήσεως.


Ζάκυνθος, 19 Σεπτεμβρίου 1988

Ο Νομάρχης
ΔΗΜΗΤΡΗΣ ΧΡ. ΣΚΑΜΝΑΚΗΣ

ΕΛΛΗΝΙΚΗ ΔΗΜΟΚΡΑΤΙΑ
ΝΟΜΑΡΧΙΑ ΖΑΚΥΝΘΟΥ
ΔΙΕΥΘΥΝΣΗ ΔΑΣΩΝ

Κήρυξη εκτάσεως 100.000 $μ^2$ ως αναδασωτέας
στη θέση "Σπαλιθάρια" περ. κοιν. Αγαλά Ζακύνθ.
Κλίμακα 1:11200

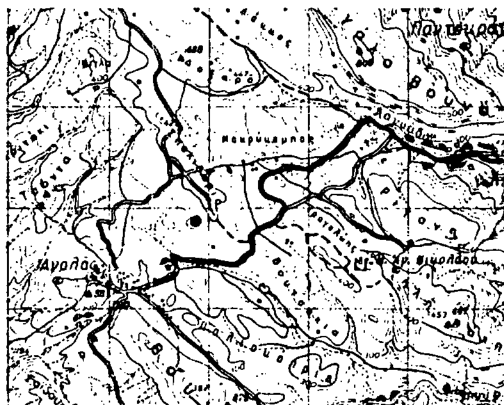

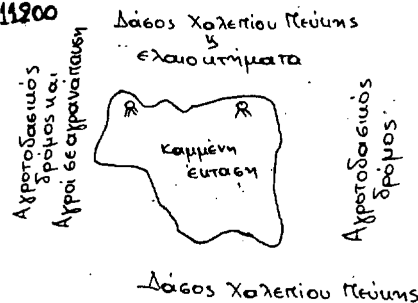

ΘΕΩΡΗΘΗΚΕ
Ζάκυνθος 19 - 9 - 1988
Ο ΝΟΜΑΡΧΗΣ
ΔΗΜΗΤΡΗΣ ΧΡ. ΣΚΑΜΝΑΚΗΣ

Ο ΔΙΕΥΘΥΝΤΗΣ ΔΑΣΩΝ
Γεώργιος Αντων. Ζιγπής

Ο ΣΥΝΤΑΚΤΗΣ ΔΑΣΟΛΟΓΟΣ
Δημήτρης Βας. Σκαλτσογιάννης

Αριθ. 1507 (5)

Κήρυξη ως αναδασωτέας εκτάσεως 300 στρεμμάτων στη θέση «Σκοπός» περ. κοιν. Βασιλικού Ζακύνθου.

Ο ΝΟΜΑΡΧΗΣ ΖΑΚΥΝΘΟΥ

Εχοντάς υπόψη:

1. Τις διατάξεις για διοικητική αποκέντρωση.

2. Τις διατάξεις του άρθρου 177 παρ. 3 του Συντάγματος της Χώρας.

3. Τις διατάξεις του Ν. 998/79 «Περί προστασίας δασών Κ.Λ.Π.», και ειδικότερα:

α) Του άρθρου 41 παρ. 1

β) Του άρθρου 38 παρ. 1

γ) Του άρθρου 34 παρ. 4

4. Τις διατάγες του Υπουργείου Γεωργίας:

α) 160417/1180/8.7.80, β) 182447/3049/24.9.80,

5. Την προφορική πρόταση του Δ/ντη Δασών Ζακύνθου, αποφασίζουμε:

Κηρύσσουμε αναδασωτέα, με σκοπό τη προστασία για την επαναδημιουργία της Δασικής βλάστησης που κάηκε στις 9.9.1988 την διεκδικούμενη έκταση εμβαδού 300 στρεμμάτων που βρίσκεται στη θέση «Σκοπός» περ. κοιν. Βασιλικού, προσδιορίζεται από τα στοιχεία ...... και έχει όρια:

ΑΝΑΤΟΛΙΚΑ: Με Ελαιοκαλλιέργειες και Δάσος αειφύλλων πλατυφύλλων.

ΔΥΤΙΚΑ: Με Δάσος αειφύλλων πλατυφύλλων.

ΒΟΡΕΙΑ: Με Δάσος αειφύλλων πλατυφύλλων.

ΝΟΤΙΑ: Με Δάσος αειφύλλων πλατυφύλλων και ελαιοκαλλιέργειες.

Η απόφαση αυτή να δημοσιευθεί στην Εφημερίδα της Κυβερνήσεως.


Ζάκυνθος, 19 Σεπτεμβρίου 1988


Ο Νομάρχης
ΔΗΜΗΤΡΗΣ ΧΡ. ΣΚΑΜΝΑΚΗΣ

ΕΛΛΗΝΙΚΗ ΔΗΜΟΚΡΑΤΙΑ
ΝΟΜΑΡΧΙΑ ΖΑΚΥΝΘΟΥ
ΔΙΕΥΘΥΝΣΗ ΔΑΣΩΝ

Β

Κήρυξη εκτάσεως 300.000 μ² ως αναδασωτέας
στη θέση "Σκοπός" κοιν. Βασιλικού Ζακύνθου
Κλίμακα 1: 10846

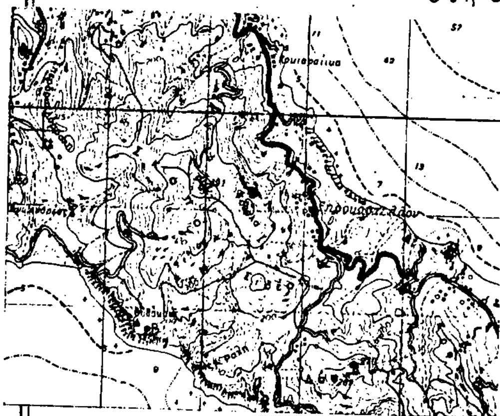

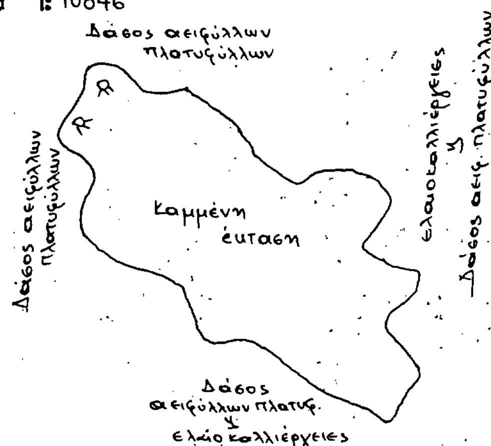

ΘΕΩΡΗΘΗΚΕ
Ζάκυνθος 19-9-1988
Ο ΝΟΜΑΡΧΗΣ

ΔΗΜΗΤΡΗΣ ΧΡ. ΣΚΑΜΝΑΚΗΣ

Ο ΔΙΕΥΘΥΝΤΗΣ ΔΑΣΩΝ

Γεώργιος Αντ. Ζιμπής

Ο ΣΥΝΤΑΚΤΗΣ ΔΑΣΟΛΟΓΟΣ

Δημήτρης Βας. Σκαλτσογιάννης

Αριθ. 1508 (6)

Κήρυξη ως αναδασωτέας εκτάσεως 20 στρεμμάτων στη θέση «Χρυσόμιλος ή Ορθόμιλος» Λιθακιάς Ζακύνθου.

Ο ΝΟΜΑΡΧΗΣ ΖΑΚΥΝΘΟΥ

Έχοντας υπόψη:

1. Τις διατάξεις για διοικητική αποκέντρωση.
2. Τις διατάξεις του άρθρου 177 παρ. 3 του Συντάγματος της Χώρας.
3. Τις διατάξεις του Ν. 998/79 «Περί προστασίας δασών κ.λ.π.», και ειδικότερα:

α) Του άρθρου 41 παρ. 1
β) Του άρθρου 38 παρ. 1
γ) Του άρθρου 34 παρ. 4

4. Τις διατάγες του Υπουργείου Γεωργίας:
α) 160417/1180/8.7.80, β) 182447/3049/24.9.80,
5. Την προφορική πρόταση του Δ/ντη Δασών Ζακύνθου, αποφασίζουμε:

Κηρύσσουμε αναδασωτέα, με σκοπό τη προστασία για την επαναδημιουργία της Δασικής βλάστησης που χάηκε στις 2.9.1988 την διεκδικούμενη έκταση εμβαδού 300 στρεμμάτων που βρίσκεται στη θέση «Χρυσόμιλος ή Ορθόμιλος» περ. κοιν. Λιθακιάς, προσδιορίζεται από τα στοιχεία ...... και έχει όρια:

ΑΝΑΤΟΛΙΚΑ: Με γεωργικές καλλιέργειες.
ΔΥΤΙΚΑ: Με Δάσος αειφύλλων πλατυφύλλων.
ΒΟΡΕΙΑ: Με Δάσος αειφύλλων πλατυφύλλων.
ΝΟΤΙΑ: Με Δάσος αειφύλλων πλατυφύλλων.

Η απόφαση αυτή να δημοσιευθεί στην Εφημερίδα της Κυβερνήσεως.


Ζάκυνθος, 19 Σεπτεμβρίου 1988


Ο Νομάρχης
ΔΗΜΗΤΡΗΣ ΧΡ. ΣΚΑΜΝΑΚΗΣ

ΕΛΛΗΝΙΚΗ ΔΗΜΟΚΡΑΤΙΑ
ΝΟΜΑΡΧΙΑ ΖΑΚΥΝΘΟΥ
ΔΙΕΥΘΥΝΣΗ ΔΑΣΩΝ

Β

Κήρυξη εκτάσεως 20.000 μ² ως αναδασωτέας
στη θέση "Χρυσόμιλος ή ορθόμιλος" κοιν. Λιθακιάς
Κλίμακα 1:4588

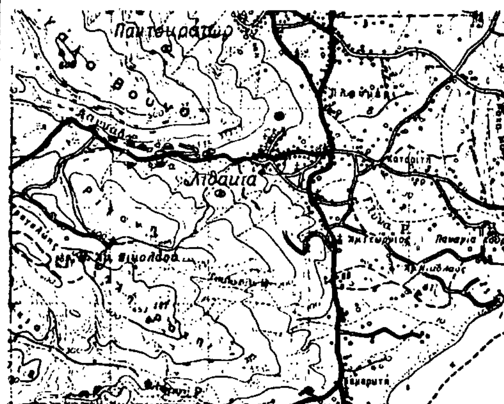

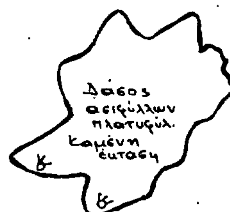

ΘΕΩΡΗΘΗΚΕ
Ζάκυνθος 19-9-1988

Ο ΝΟΜΑΡΧΗΣ	Ο ΔΙΕΥΘΥΝΤΗΣ ΔΑΣΩΝ	Ο ΣΥΝΤΑΚΤΗΣ ΔΑΣΟΛΟΓΟΣ
ΔΗΜΗΤΡΗΣ ΧΡ ΣΚΑΜΝΑΚΗΣ	Γεώργιος Αντ. Ζιγκής	Δημήτρης Βας. Σκαλτσογιάννης